

3 R o K
ca 72 m²



TECKENFÖRKLARING

	garderob/linneskåp		spis med ugn & fläkt
	flyttbar garderob		diskmaskin
	städskåp		plats för tvättmaskin resp.
	kyl		torktumlare
	frys		kaphylla
	kyl/frys		undertak

Avvikelser kan förekomma.

2017-05-03

SKALA 1:100

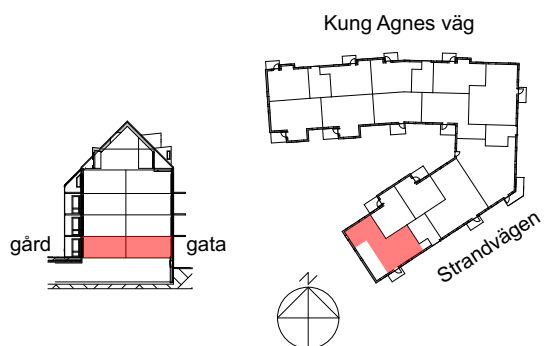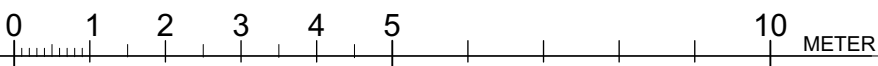

RALLIE AB
SOLLENTUNA TÅRPILEN 12 M FL
PRELIMINÄR 2017-05-03

1. LGH 04-1001

A 12.10