


2,5 R o K
ca 56 m²

TECKENFÖRKLARING


garderob/linneskåp	spis med ugn & fläkt
flyttbar garderob	diskmaskin
städskåp	plats för tvättmaskin resp.
kyl	torktumlare
frys	kapphylla
kyl/frys	undertak

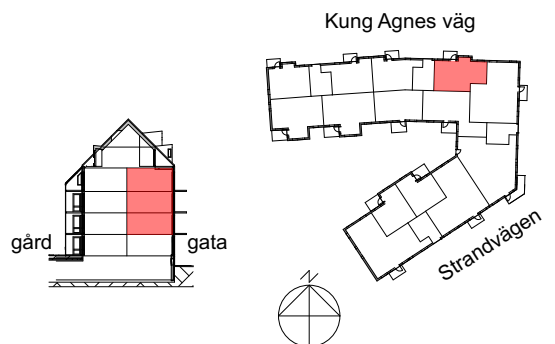

Avvikelser kan förekomma.

2017-05-03

SKALA 1:100

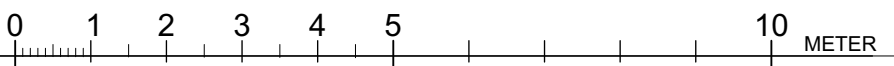

RALLIE AB
SOLLENTUNA TÅRPILEN 12 M FL
PRELIMINÄR 2017-05-03

2. LGH 02-1101,1201,1301

A 12.18