


1,5 R o K
ca 50 m²

TECKENFÖRKLARING


	garderob/linneskåp		spis med ugn & fläkt
	flyttbar garderob		diskmaskin
	städskåp		plats för tvättmaskin resp.
	kyl		torktumlare
	frys		kapphylla
	kyl/frys		undertak

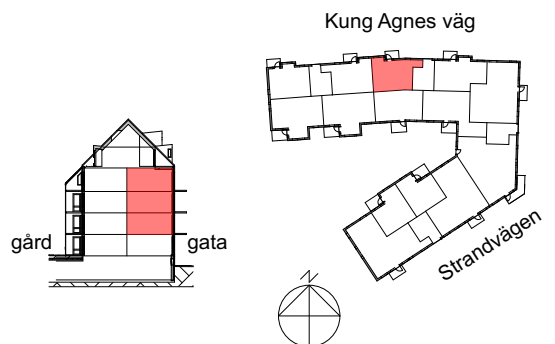

Avvikelser kan förekomma.

2017-05-03

SKALA 1:100

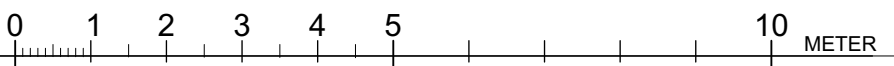

RALLIE AB
SOLLENTUNA TÅRPILEN 12 M FL
PRELIMINÄR 2017-05-03

2. LGH 02-1104,1204,1304

A 12.21