

3-4 R o K
ca 107 m²



TECKENFÖRKLARING

- | | |
|--------------------|---|
| garderob/linneskåp | spis med ugn & fläkt |
| flyttbar garderob | diskmaskin |
| städsåp | plats för tvättmaskin resp. torktumlare |
| kyl | torktumlare |
| frys | kapphylla |
| kyl/frys | undertak |

Avvikelser kan förekomma.

2017-05-03

SKALA 1:100

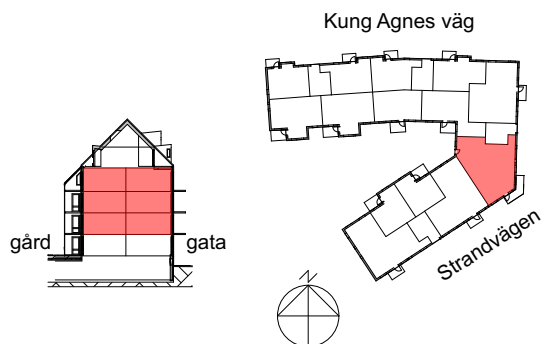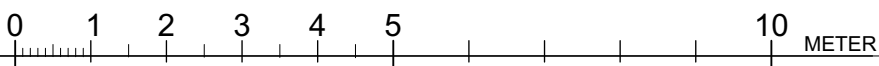

RALLIE AB
SOLLENTUNA TÅRPILEN 12 M FL
PRELIMINÄR 2017-05-03

2. LGH 03-1101,1201,1301

A 12.22