


3-4 R o K
ca 102 m²

TECKENFÖRKLARING


G	garderob/linneskåp	spis med ugn & fläkt
Gl	flyttbar garderob	diskmaskin
ST	städskåp	plats för tvättmaskin resp. torktumlare
K	kyl	torktumlare
F	frys	kapphylla
K/F	kyl/frys	undertak

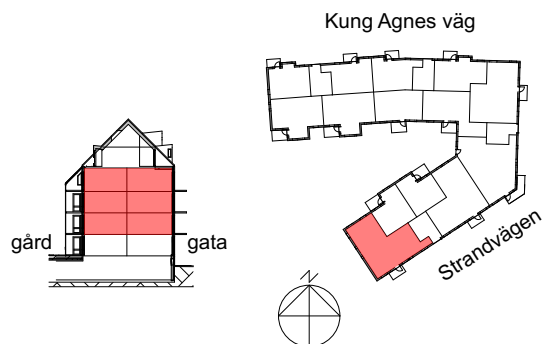

Avvikelser kan förekomma.

2017-05-03

SKALA 1:100

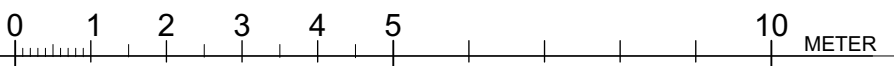

RALLIE AB
SOLLENTUNA TÅRPILEN 12 M FL
PRELIMINÄR 2017-05-03

2. LGH 04-1101,1201,1301

A 12.24