

2 R o K
ca 43 m²



TECKENFÖRKLARING

G	garderob/linneskåp	spis med ugn & fläkt
Gl	flyttbar garderob	diskmaskin
ST	städskåp	plats för tvättmaskin resp.
K	kyl	torktumlare
F	frys	kapphylla
K/F	kyl/frys	undertak

Avvikelser kan förekomma.

2017-05-03

SKALA 1:100

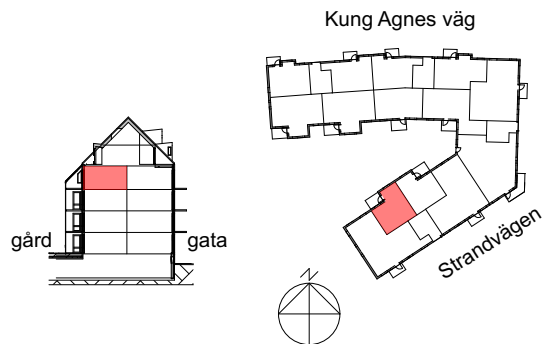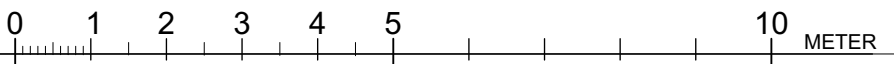

RALLIE AB
SOLLENTUNA TÅRPILEN 12 M FL
PRELIMINÄR 2017-05-03

4. LGH 04-1302

A 12.30